



Planta semisótano

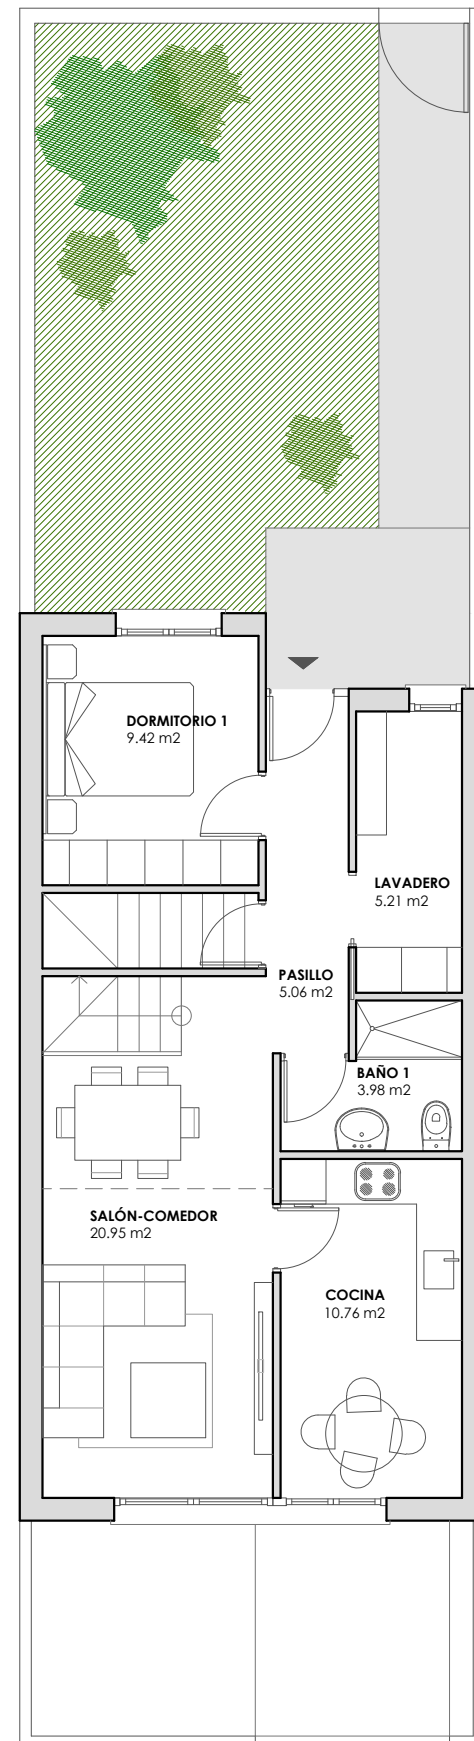

Planta baja

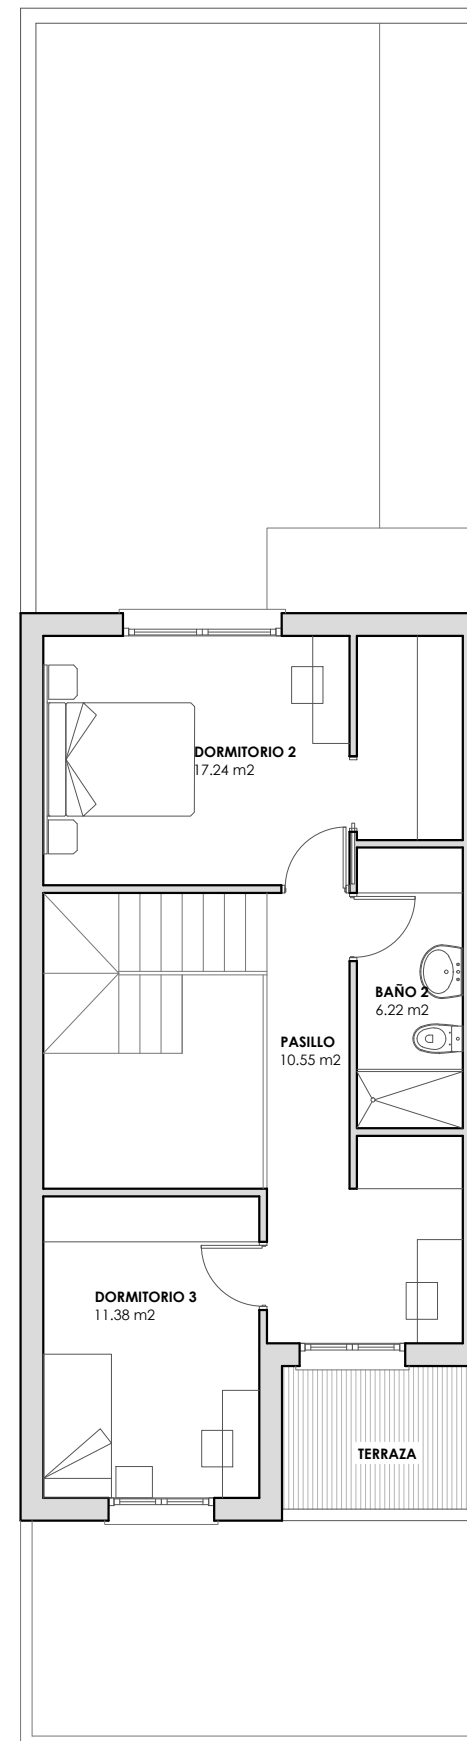

Planta primera

CUADRO DE SUPERFICIES

PLANTA SEMISÓTANO

GARAJE	33.06 m ²
CALDERA	5.61 m ²
ASEO	3.54 m ²
MERENDERO	17.59 m ²

PLANTA BAJA


PASILLO	5.06 m ²
SALÓN-COMEDOR	20.95 m ²
COCINA	10.76 m ²
BAÑO 1	3.98 m ²
DORMITORIO 1	9.42 m ²
LAVADERO	5.21 m ²

PLANTA PRIMERA

DORMITORIO 2	17.24 m ²
DORMITORIO 3	11.38 m ²
PASILLO	10.55 m ²
BAÑO 2	6.22 m ²

TOTAL SUPERFICIE ÚTIL	160.57 m²
TOTAL SUPERFICIE CONSTRUIDA	210.06 m²

INFORMACIÓN Y VENTA

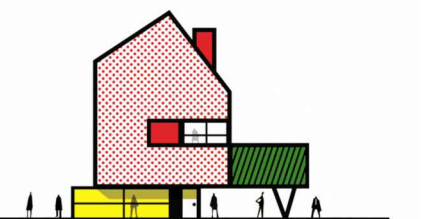

ESTUDIO PREVIO DE VIVIENDA UNIFAMILIAR EN ALFARO (LA RIOJA)

Documentación confeccionada a efectos promocionales, no constituye documento contractual.
Esta información es orientativa y está sujeta a cambios, como resultado de exigencias administrativas o de ejecución.

e 1.100

PLANTAS AMUEBLADAS

C/ Esperanza, 1 Tel /Fax 941 180 873
Alfaro (La Rioja) Móvil 627 434 918

estudio@aggarquitectura.com
www.aggarquitectura.com