


Planta baja

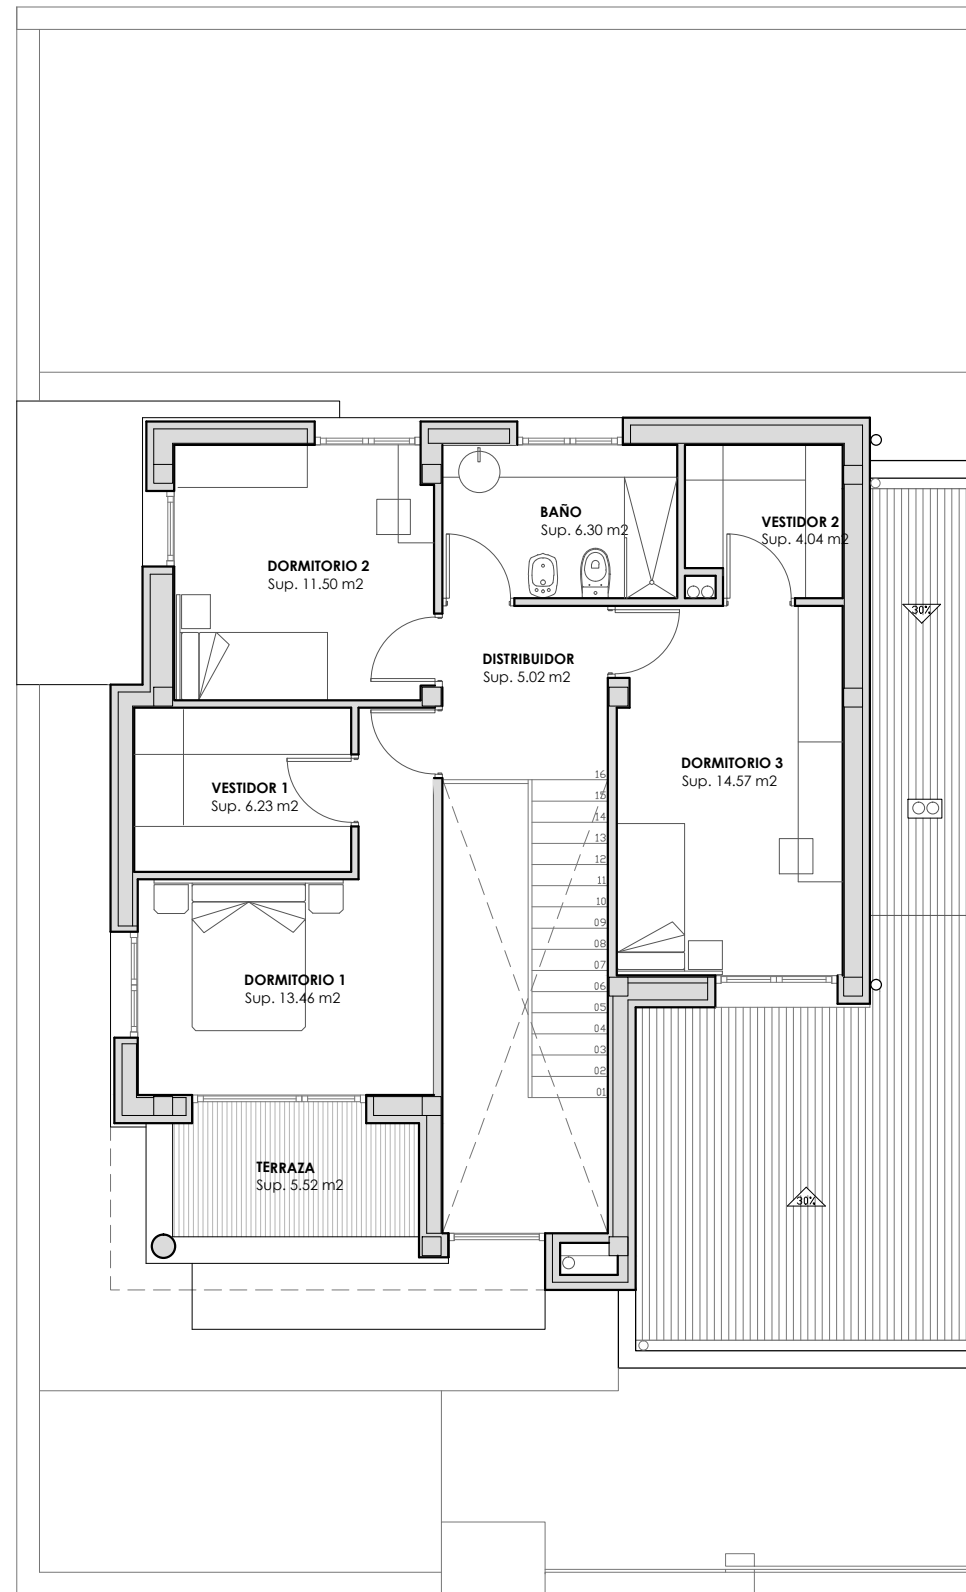

Planta primera

CUADRO DE SUPERFICIES ÚTILES

PLANTA BAJA	
GARAJE	25.10 m ²
CALDERA	3.56 m ²
ASEO	3.66 m ²
DISTRIBUIDOR	15.13 m ²
SALÓN	24.43 m ²
COCINA	13.02 m ²
ESTUDIO/DORMITORIO	11.55 m ²
PASO	1.74 m ²
TOTAL	98.19 m²

PLANTA PRIMERA	
DORMITORIO 1	13.46 m ²
DORMITORIO 2	11.50 m ²
DORMITORIO 3	14.57 m ²
DISTRIBUIDOR	5.02 m ²
BAÑO	6.30 m ²
VESTIDOR 1	6.23 m ²
VESTIDOR 2	4.04 m ²
TOTAL	61.12 m²


TOTAL SUPERFICIE ÚTIL 159.31 m²

CUADRO DE SUPERFICIES CONSTRUIDAS

TOTAL PLANTA BAJA	117.69 m ²
TOTAL PLANTA PRIMERA	92.67 m ²

TOTAL SUPERFICIE CONSTRUIDA 210.36 m²

INFORMACIÓN Y VENTA

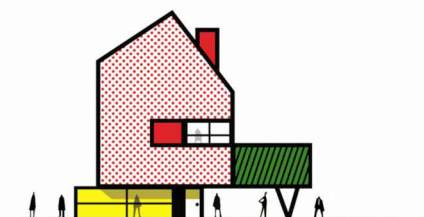

ESTUDIO PREVIO DE VIVIENDA UNIFAMILIAR EN ALFARO (LA RIOJA)

Documentación confeccionada a efectos promocionales, no constituye documento contractual.
Esta información es orientativa y está sujeta a cambios, como resultado de exigencias administrativas o de ejecución.

e 1.100

PLANTAS AMUEBLADAS

C/ Esperanza, 1 Tel /Fax 941 180 873
Alfaro (La Rioja) Móvil 627 434 918

estudio@aggarquitectura.com
www.aggarquitectura.com